



CALLE 31

ANDEN

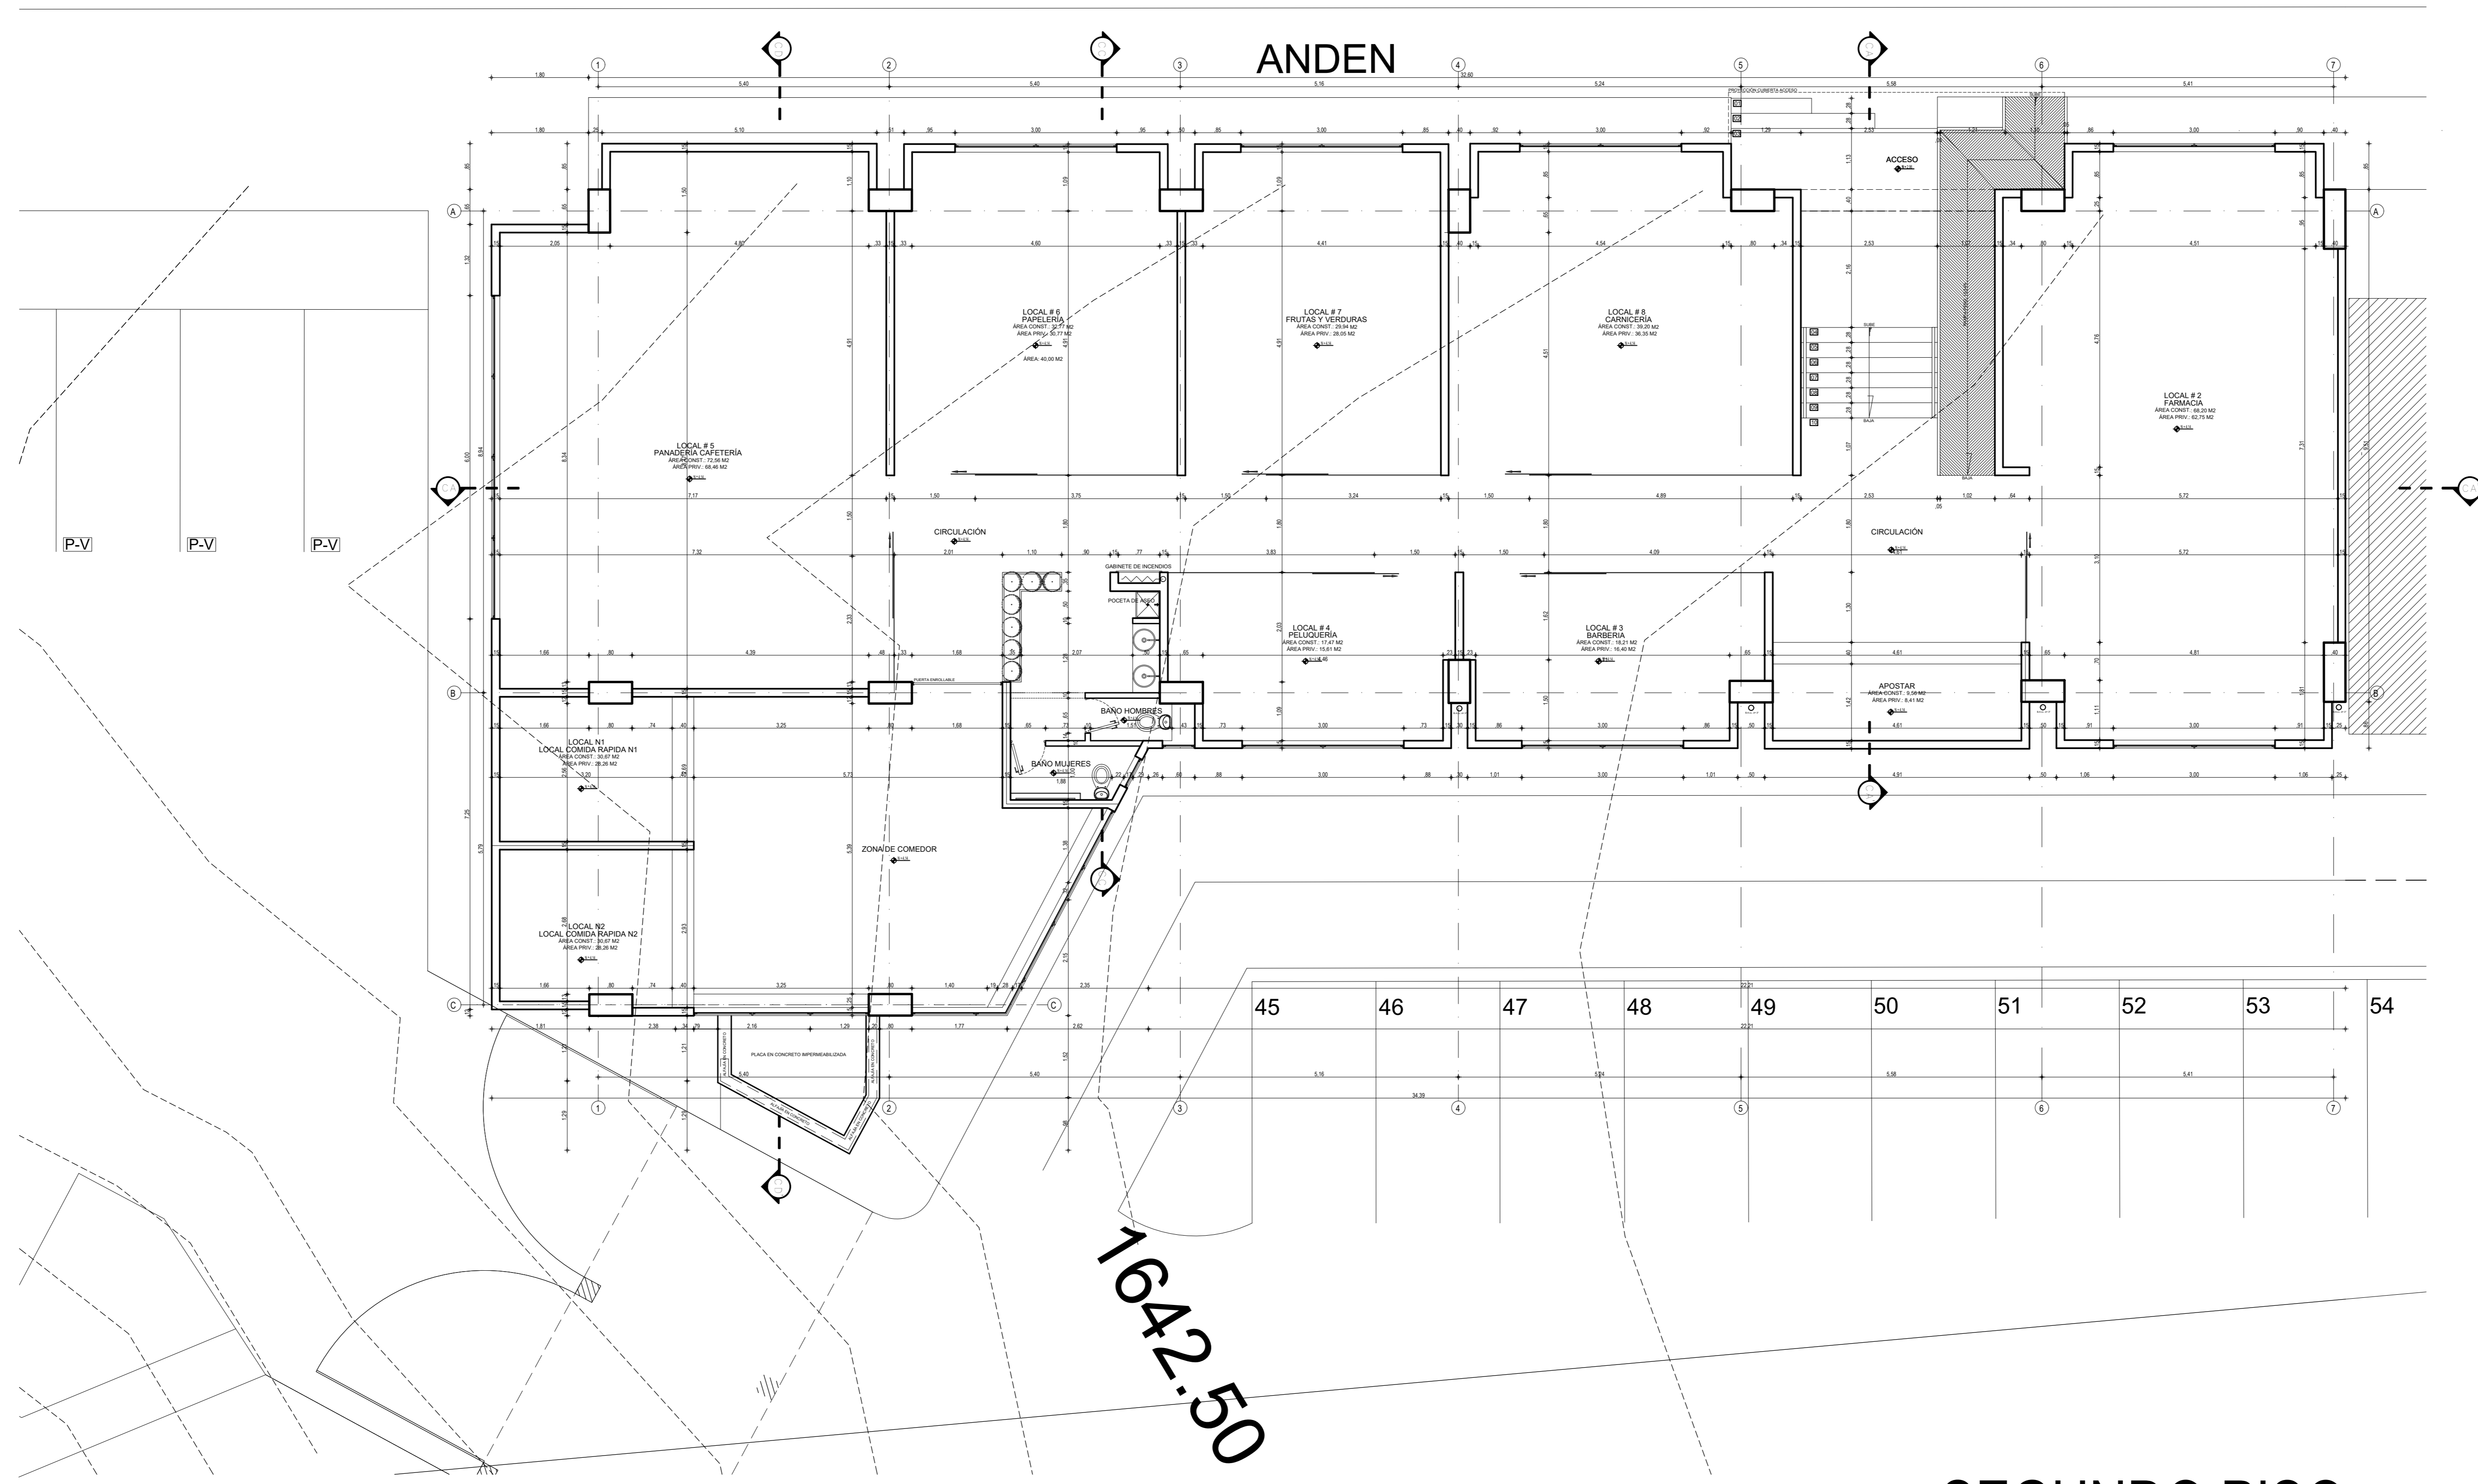

1642.50

SEGUNDO PISO

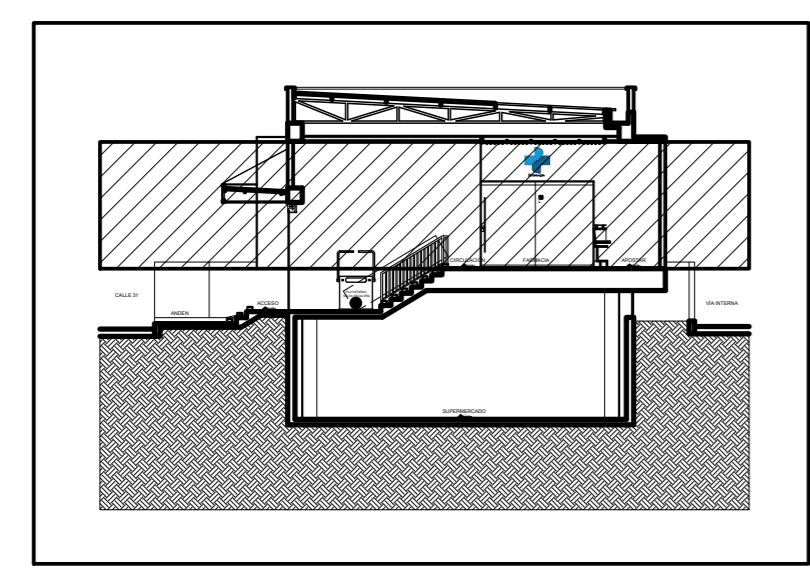

PROPIETARIO:




PROYECTO:

CENTRO COMERCIAL  
LAS ARAUCARIAS  
ETAPA 1-2  
LOTE 1-2

CARRERA 10B # 30A 06  
PORTAL DE LAS ARAUCARIAS  
SANTA ROSA DE CABAL-RISARALDA

UBICACIÓN:

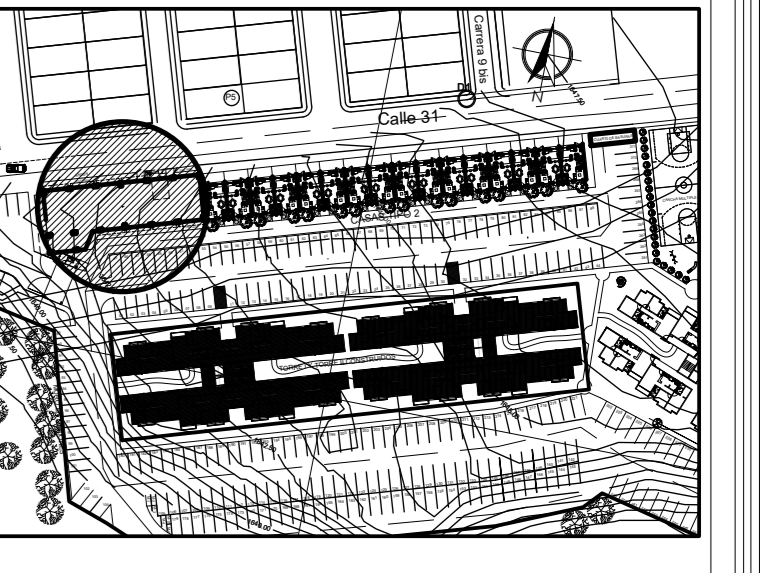

NOTAS GENERALES:

- LA RESPONSABILIDAD DEL DISEÑO DE ELEMENTOS NO ESTRUCTURALES REPOSCA EN LOS PROYECTANTES, EN LA COORDINACIÓN DE ELABORAR LOS DISEÑOS PARTICULARES.
- LOS REAJUSTOS DE LOS DISEÑOS PARTICULARES POR MEDIO DE LOS DISEÑOS Y PLANOS DE DISEÑO SON DE RESPONSABILIDAD DEL PROYECTANTE.
- NO HACER MODIFICACIONES A LOS PLANOS SIN LA AUTORIZACIÓN DEL PROFESIONAL ENCARGADO.
- EN CASO DE DIFERENCIA CON LOS PLANOS ESTRUCTURALES, PREFERIR EL PROYECTO PROYECTANTE.
- NO HAY MEDIDAS PRECISAMENTE DE LOS PLANOS, TENER EN CUENTA LA COTA NUMÉRICA.
- EL CONSTRUCTOR ES RESPONSABLE ANTES DE INICIAR LA OBRA DE VERIFICAR TODAS LAS CONDICIONES DEL TERRENO, ASÍ COMO:
  - + NIVELES
  - + MEDIDAS
  - + CANTERAS
  - + MATERIALES
  - + EQUIPOS A UTILIZAR
  - + DETALLES DE PLANOS DE LOS DISEÑOS PARTICULARES
  - + LEGENDAS
  - + ACTAS DE VECINDADES

CONTIENE:


SEGUNDO PISO

OBSERVACIONES:

MOD.: JULIO DE 2020

Vo. Bo. PORTAL DE LAS ARAUCARIAS ETAPA III S.A.S.

NIT.: 900.885.378 - 0

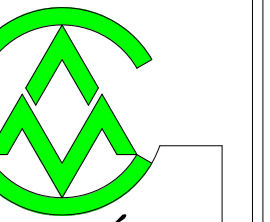

CARLOS MARIO NARANJO VÉLEZ  
ARQUITECTO  
M.P. # 25700-33779 DE CND  
camadadiseñoarquitectura@gmail.com

ESCALA:

1: 75

FECHA:

JUNIO DE 2020

DIBUJO:

TEL. 314-8240197

CAMANA

A 04/09

